


CIRCULATIA JURIDICA A TERENURILOR

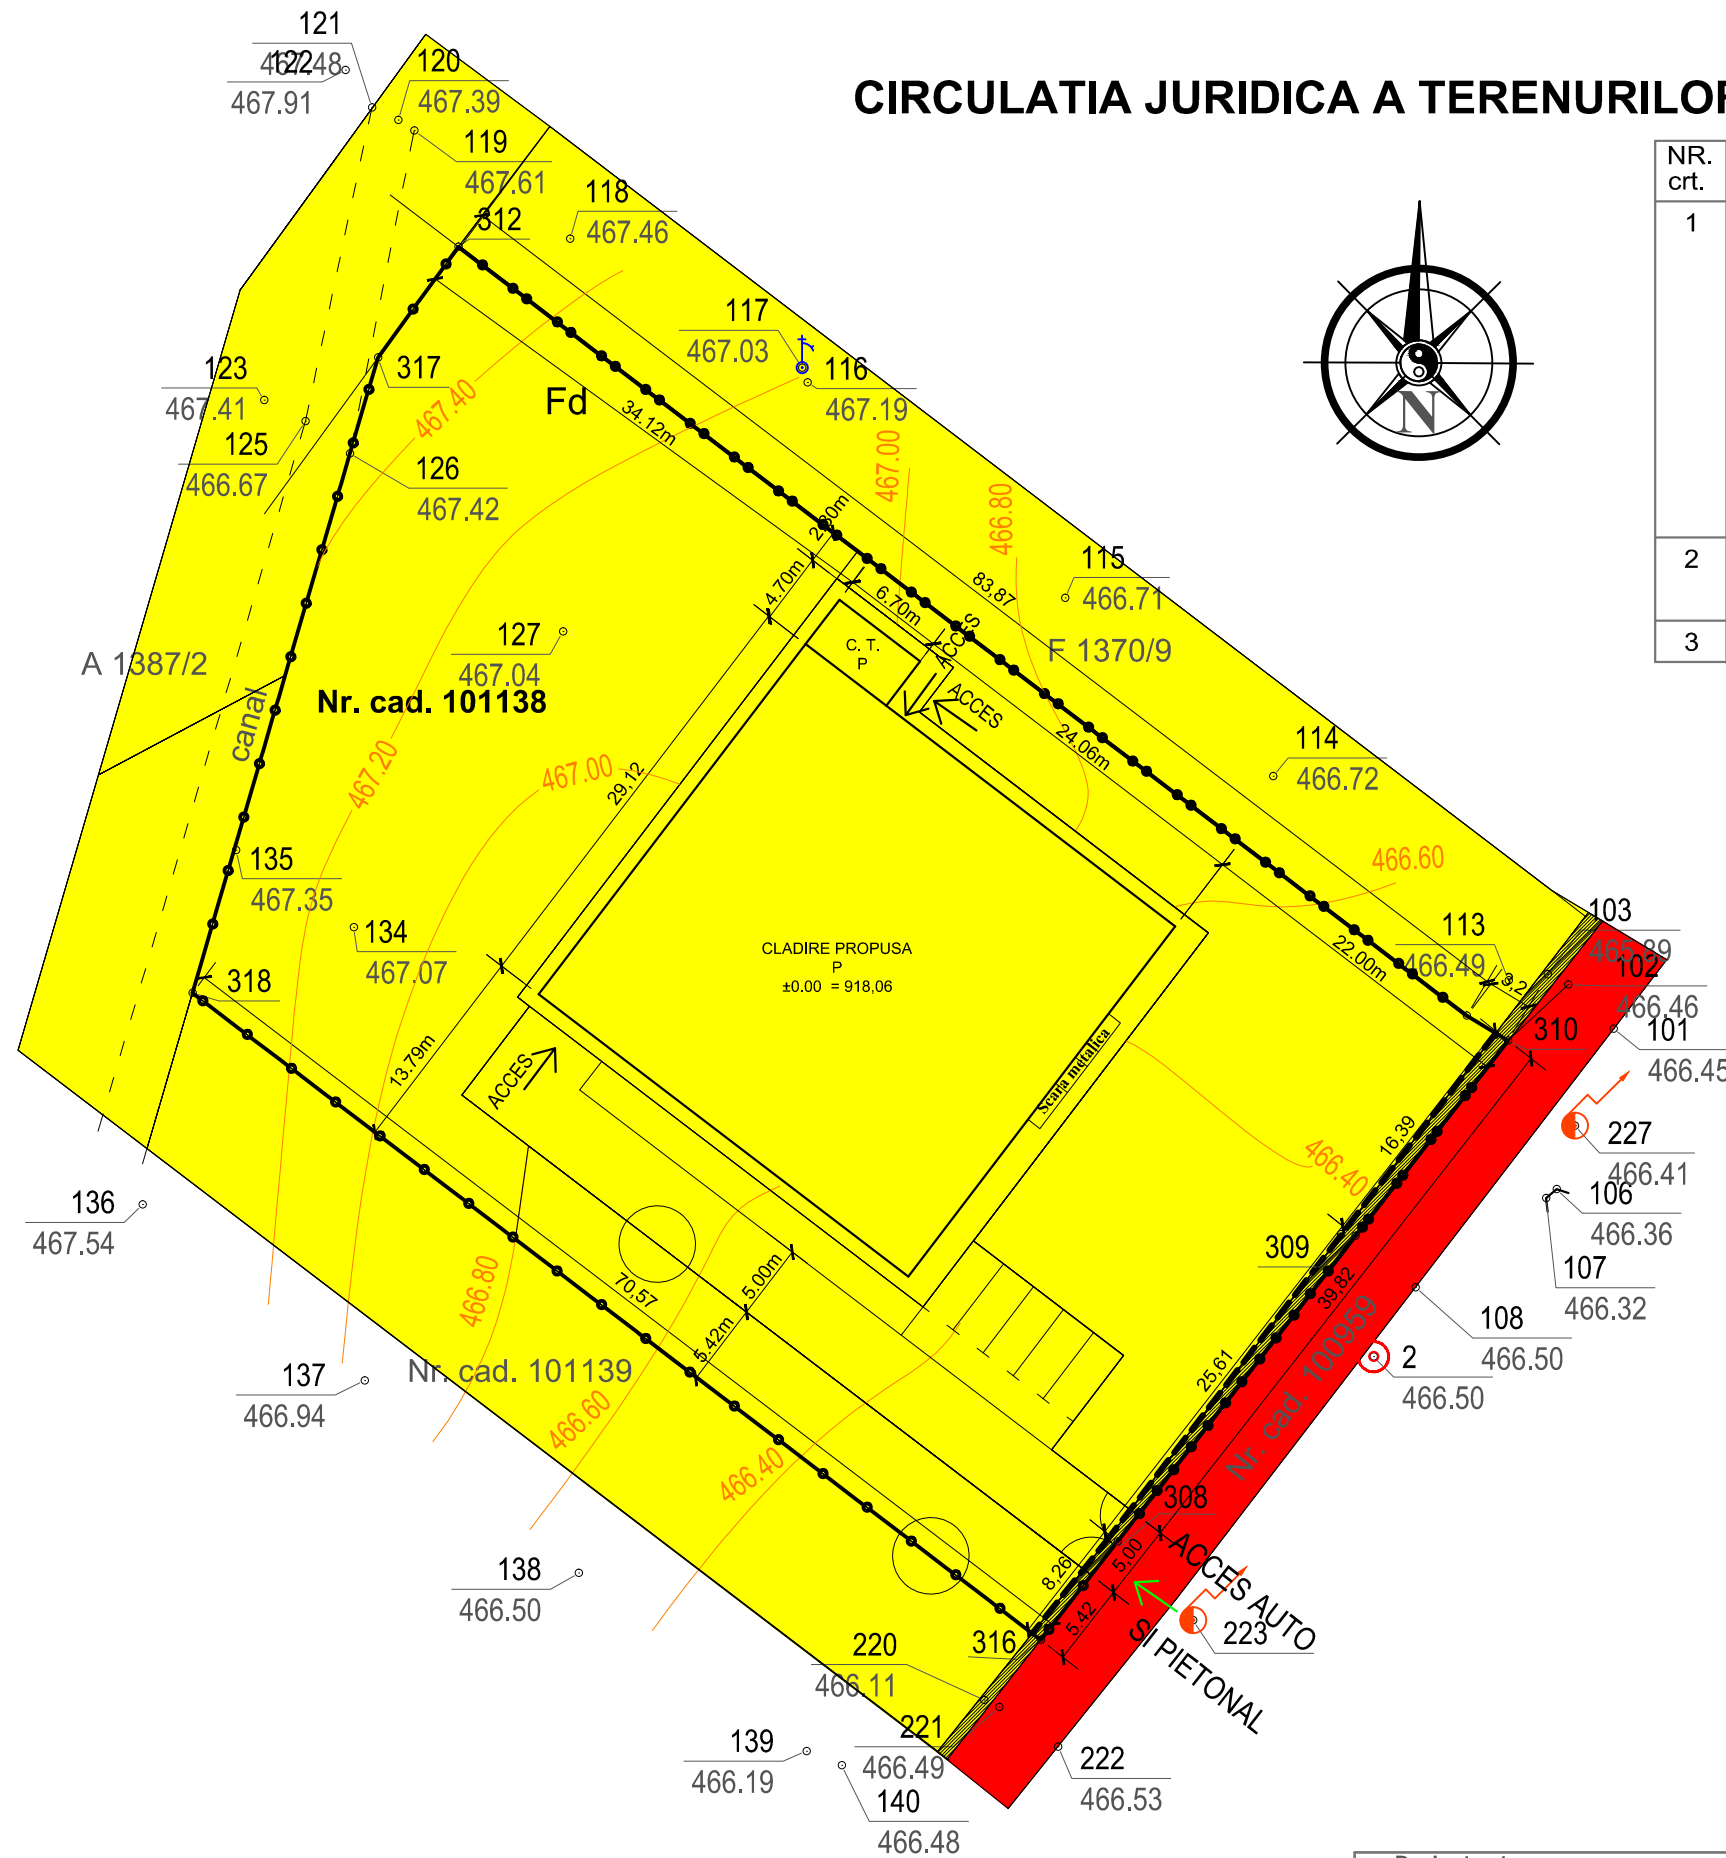

NR. crt.	Funcțiuni existente	Sup. existenta mp	%	Sup. propusa mp	%
1	Agrozootehnic din care:	4000	100	3962	99
	Constructii	-	-	918	23
	Alei carosabile si parcaje in incinta lotului	-	-	603	15
	Platforme carosabile in incinta lotului	-	-	822	21
	Zona verde in cadrul lotului	-	-	1619	40
2	Circulatii carosabile publice	-	-	38	1
3	Total	4000	100	4000	100

LEGENDA

- Limita terenului care a generat PUZ
- Limita propusa a terenului reglementat
- Domeniu privat al persoanelor fizice si juridice
- Domeniu public
- Terenuri ce trec din domeniul privat al persoanelor fizice si juridice in domeniul public

Proiectant: ARHICOR URBAN S.R.L. Str. Ciucas nr. 91, cam 1, Sacele, Jud. Brasov CUI39173660, J8/810/12.04.2018		BENEFICIAR: CONSILIUL LOCAL AL COMUNEI HOMOROD INITIATOR: SC LIVAMER FRUCT SRL	
Urb. Valeriu Pantea	Sef proiect	SCARA 1/500	PUZ reconversie plantatie pomicola si construire spatiu depozitare in UAT Homorod com. Homorod, jud. Brasov
St. urb. Paidiu Petre Sebastian	Elaborator		
Arh. Pastrav Ioana	Elaborator	DATA 2019	CIRCULATIA JURIDICA A TERENURILOR
Arh. Paidiu Petre Alexandru	Verificator		